


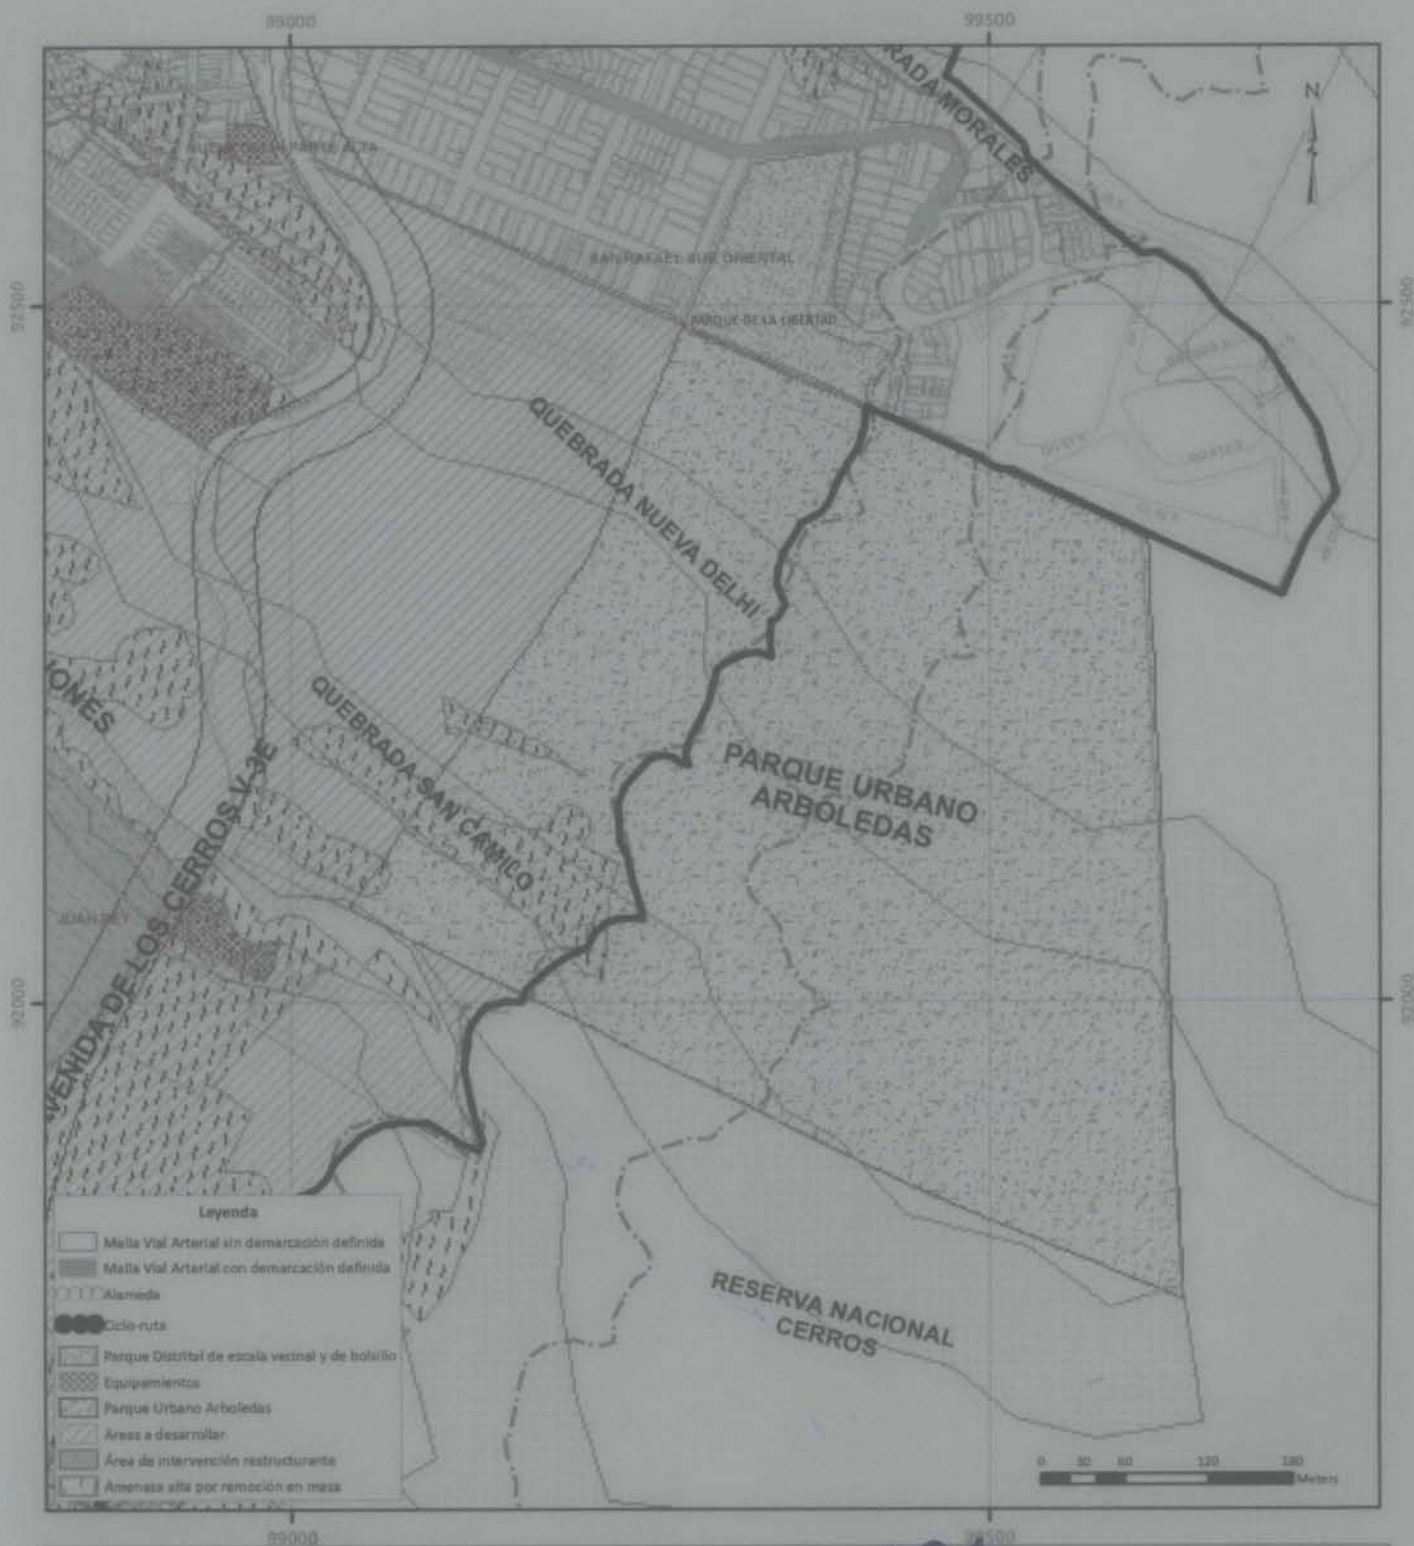

LOCALIDAD DE SAN CRISTÓBAL UPZ N° 51 LOS LIBERTADORES

PLANO ANEXO (NO. 1) / EDICIÓN
PLANO DE ESTRUCTURA BÁSICA



Convenciones

Perímetro Urbano

UPZ

Franja de adecuación

Áreas protegidas

Nivel predial

Legalizado

Negado

Trámite


Decreto N°

De Fecha:

Gerardo Ignacio Ardila Calderón
Secretario Distrital de Planeación

Liliana María Ospina Ariza
Subsecretaria de Planeación Territorial

Gustavo Petro U.
Alcalde Mayor de Bogotá D.C.

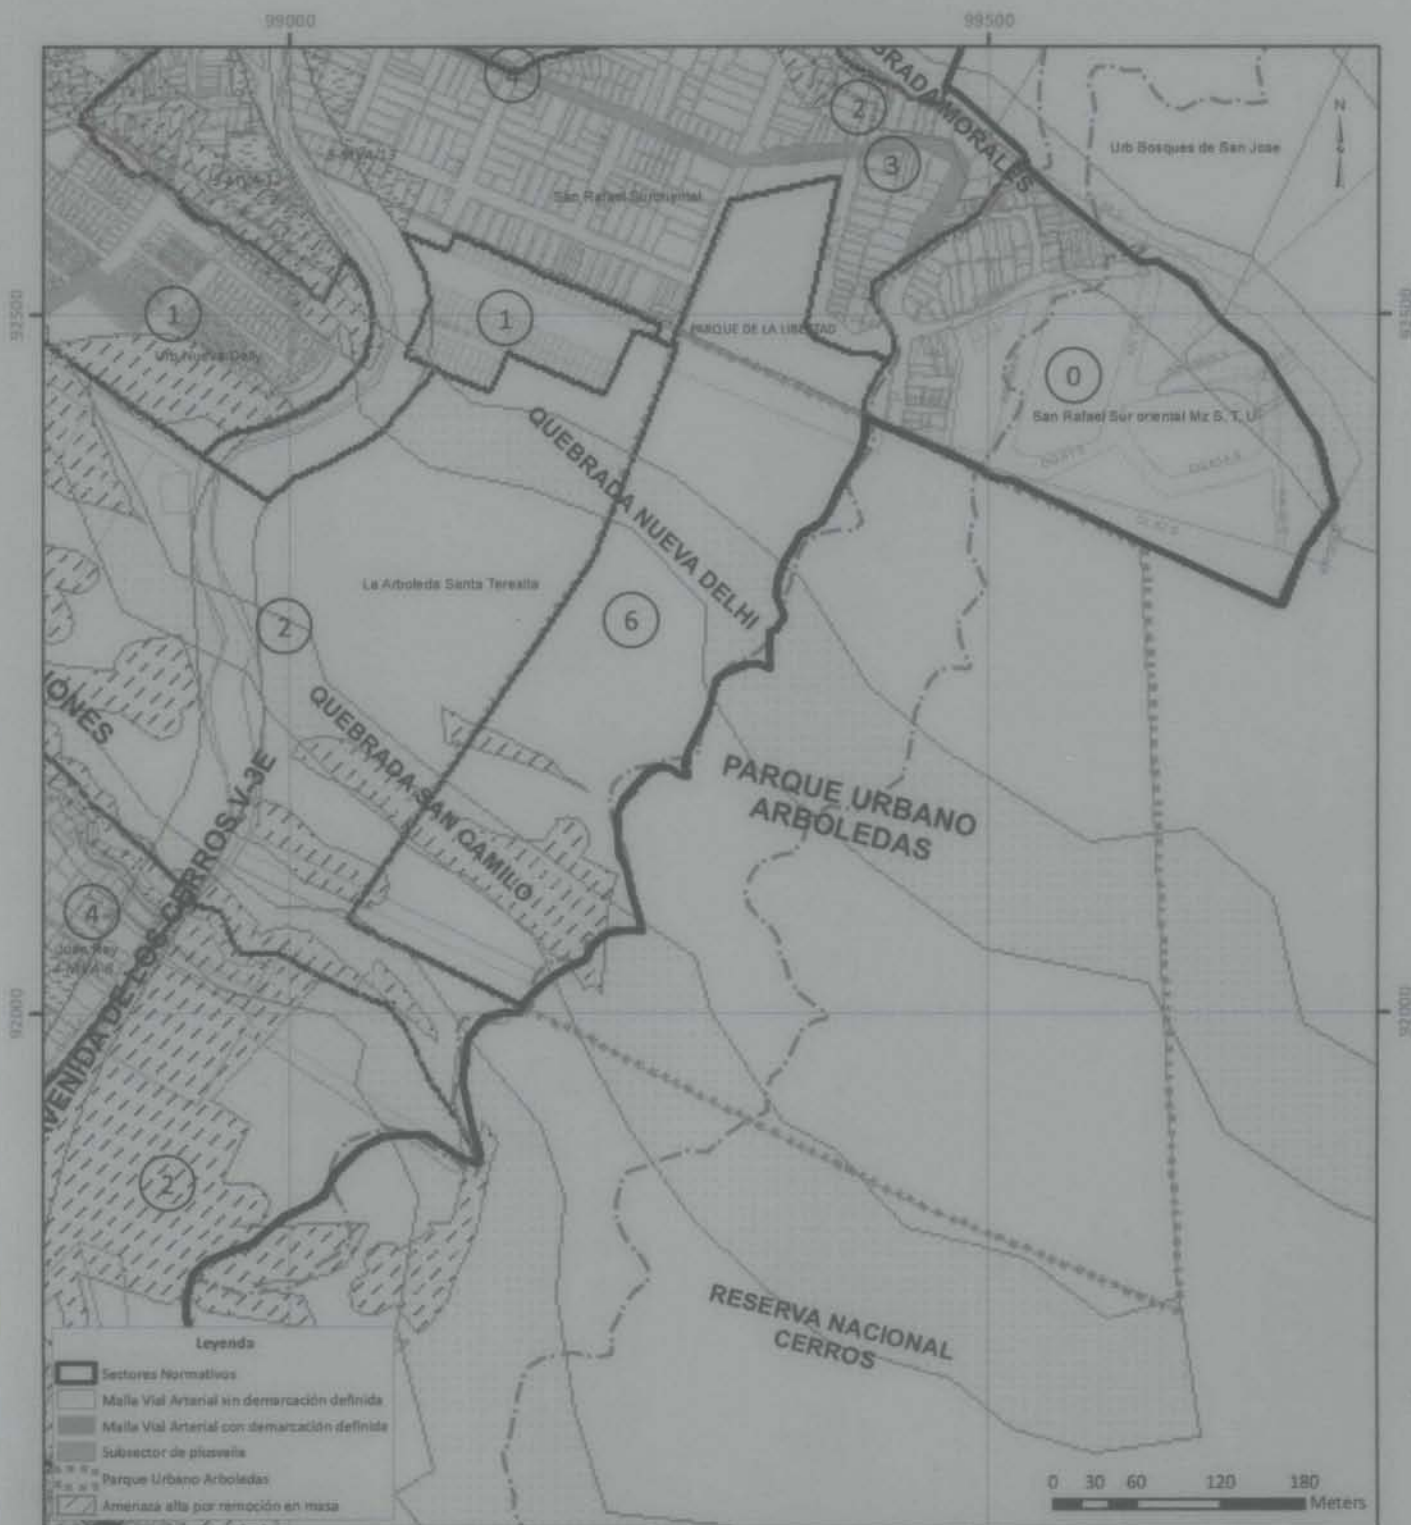

LOCALIDAD DE SAN CRISTÓBAL
UPZ N° 51 LOS LIBERTADORES
 Plano Anexo (No. 3) corrección
PLANO DE PLUSVALÍA



Convenciones	
	Perimetro Urbano
	UPZ
	Franja de adecuación
	Áreas protegidas
	Nivel predial
	Legalizado
	Negado
	Trámite


Decreto N°

De Fecha

Gerardo Ignacio Ardila Calderón
 Secretario Distrital de Planeación

Liliana María Ospina Anas
 Subsecretaria de Planeación Territorial

Gustavo Petro U.
 Alcalde Mayor de Bogotá D.C.

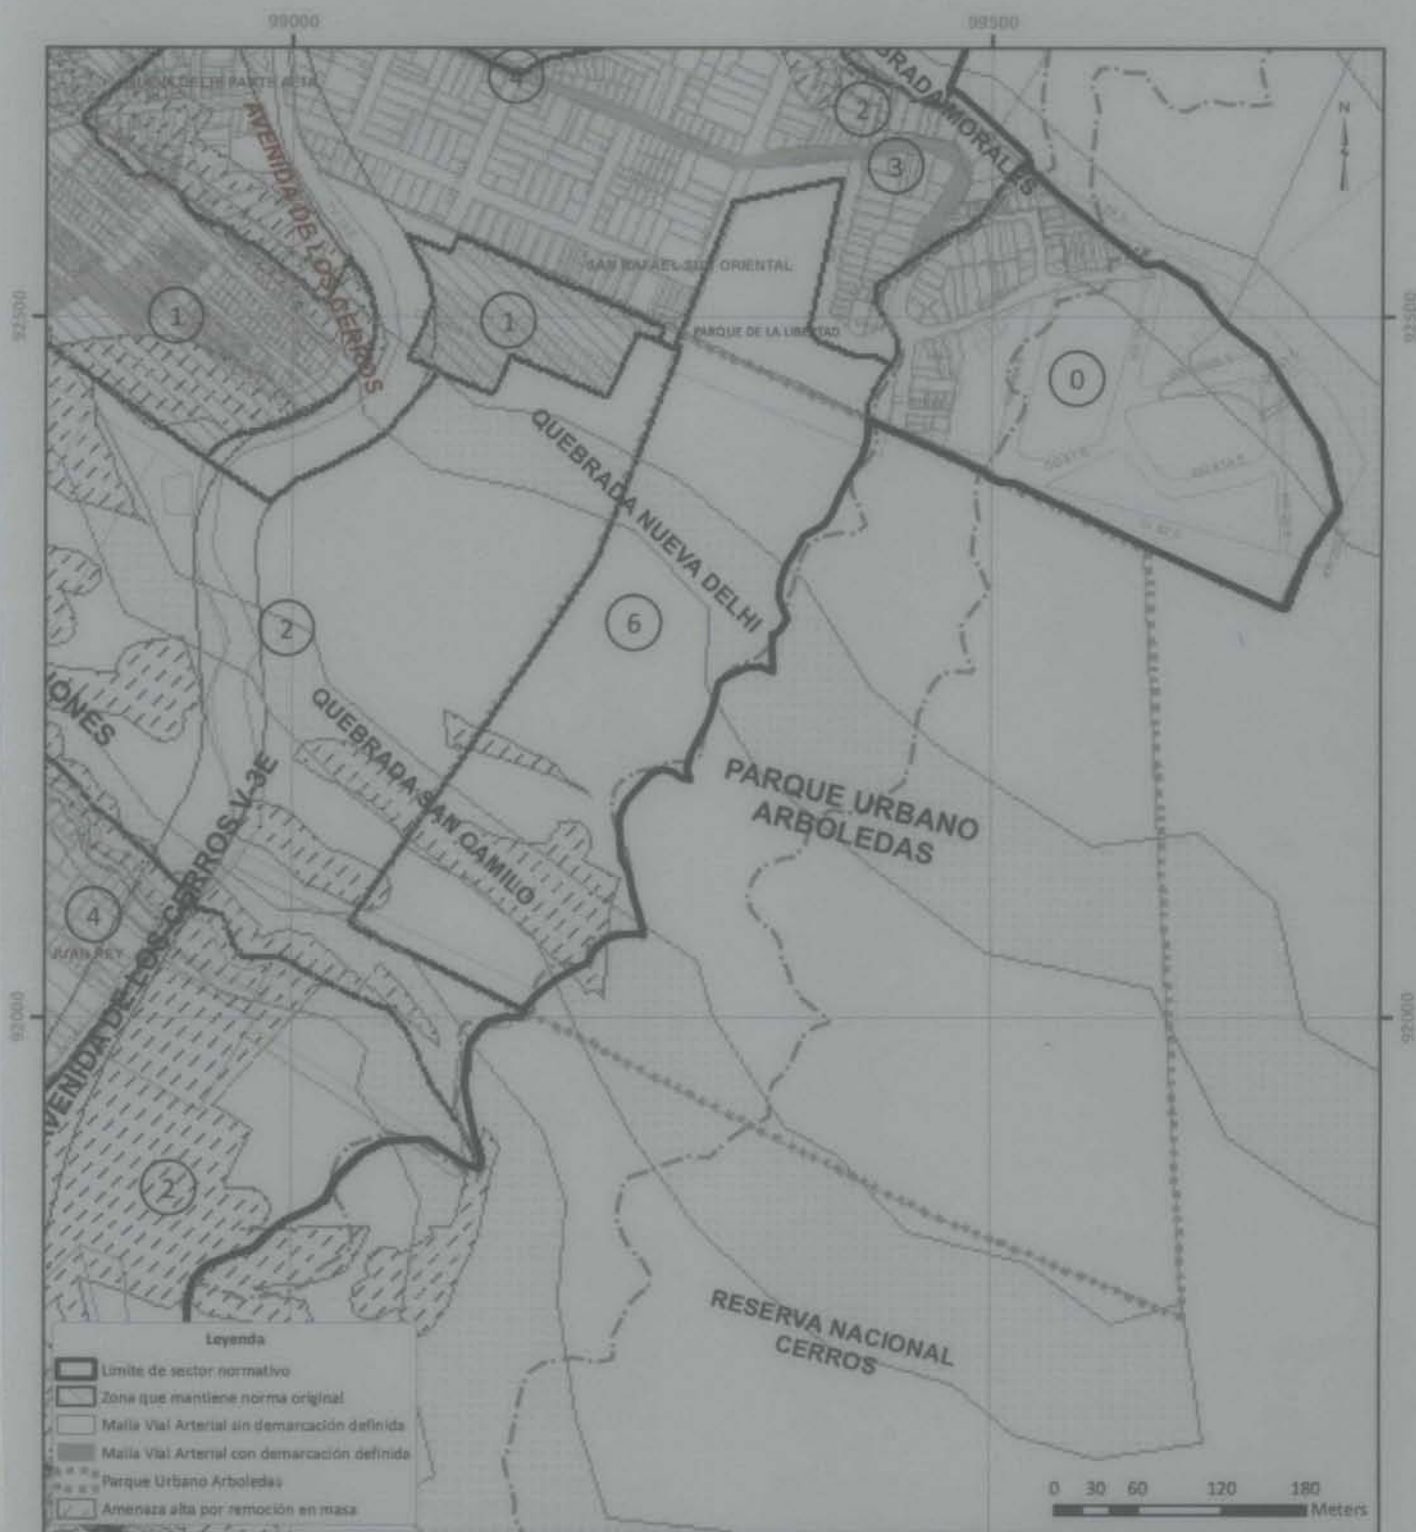

LOCALIDAD DE SAN CRISTÓBAL UPZ N° 51 LOS LIBERTADORES

Plano anexo (No. 2) corrección
PLANO DE USOS PERMITIDOS

 ALCALDÍA MAYOR DE BOGOTÁ D.C.	Convenciones □ Perímetro Urbano □ UPZ ▤ Franja de adecuación ▤ Áreas protegidas □ Nivel predial □ Legalizado ▤ Negado ▤ Trámite
--	--

Decreto N°

De Fecha

491
04 NOV. 2014

Gerardo Ignacio Ardila Calderón
Secretario Distrital de Planeación

Liliana María Ospina Ariza
Subsecretaria de Planeación Territorial

Gustavo Petro U.
Alcalde Mayor de Bogotá D.C.