

95500

96000



LOCALIDAD DE RAFAEL URIBE UPZ N° 54 MARRUECOS

Plano anexo (No 1 de 3) modificación
PLANO DE USOS PERMITIDOS



Convenciones

- Perimetro Urbano
- UPZ
- Áreas protegidas
- Nivel predial

Escala: 1:5.000

Decreto N°


De Fecha:

540
17 DIC. 2015

Gustavo Petro U.
Alcalde Mayor de Bogotá D.C.

Gerardo Ardiela Calderón
Secretario Distrital de Planeación

V.B. Armando Lozano Reyes
Subsecretario de Planeación Territorial

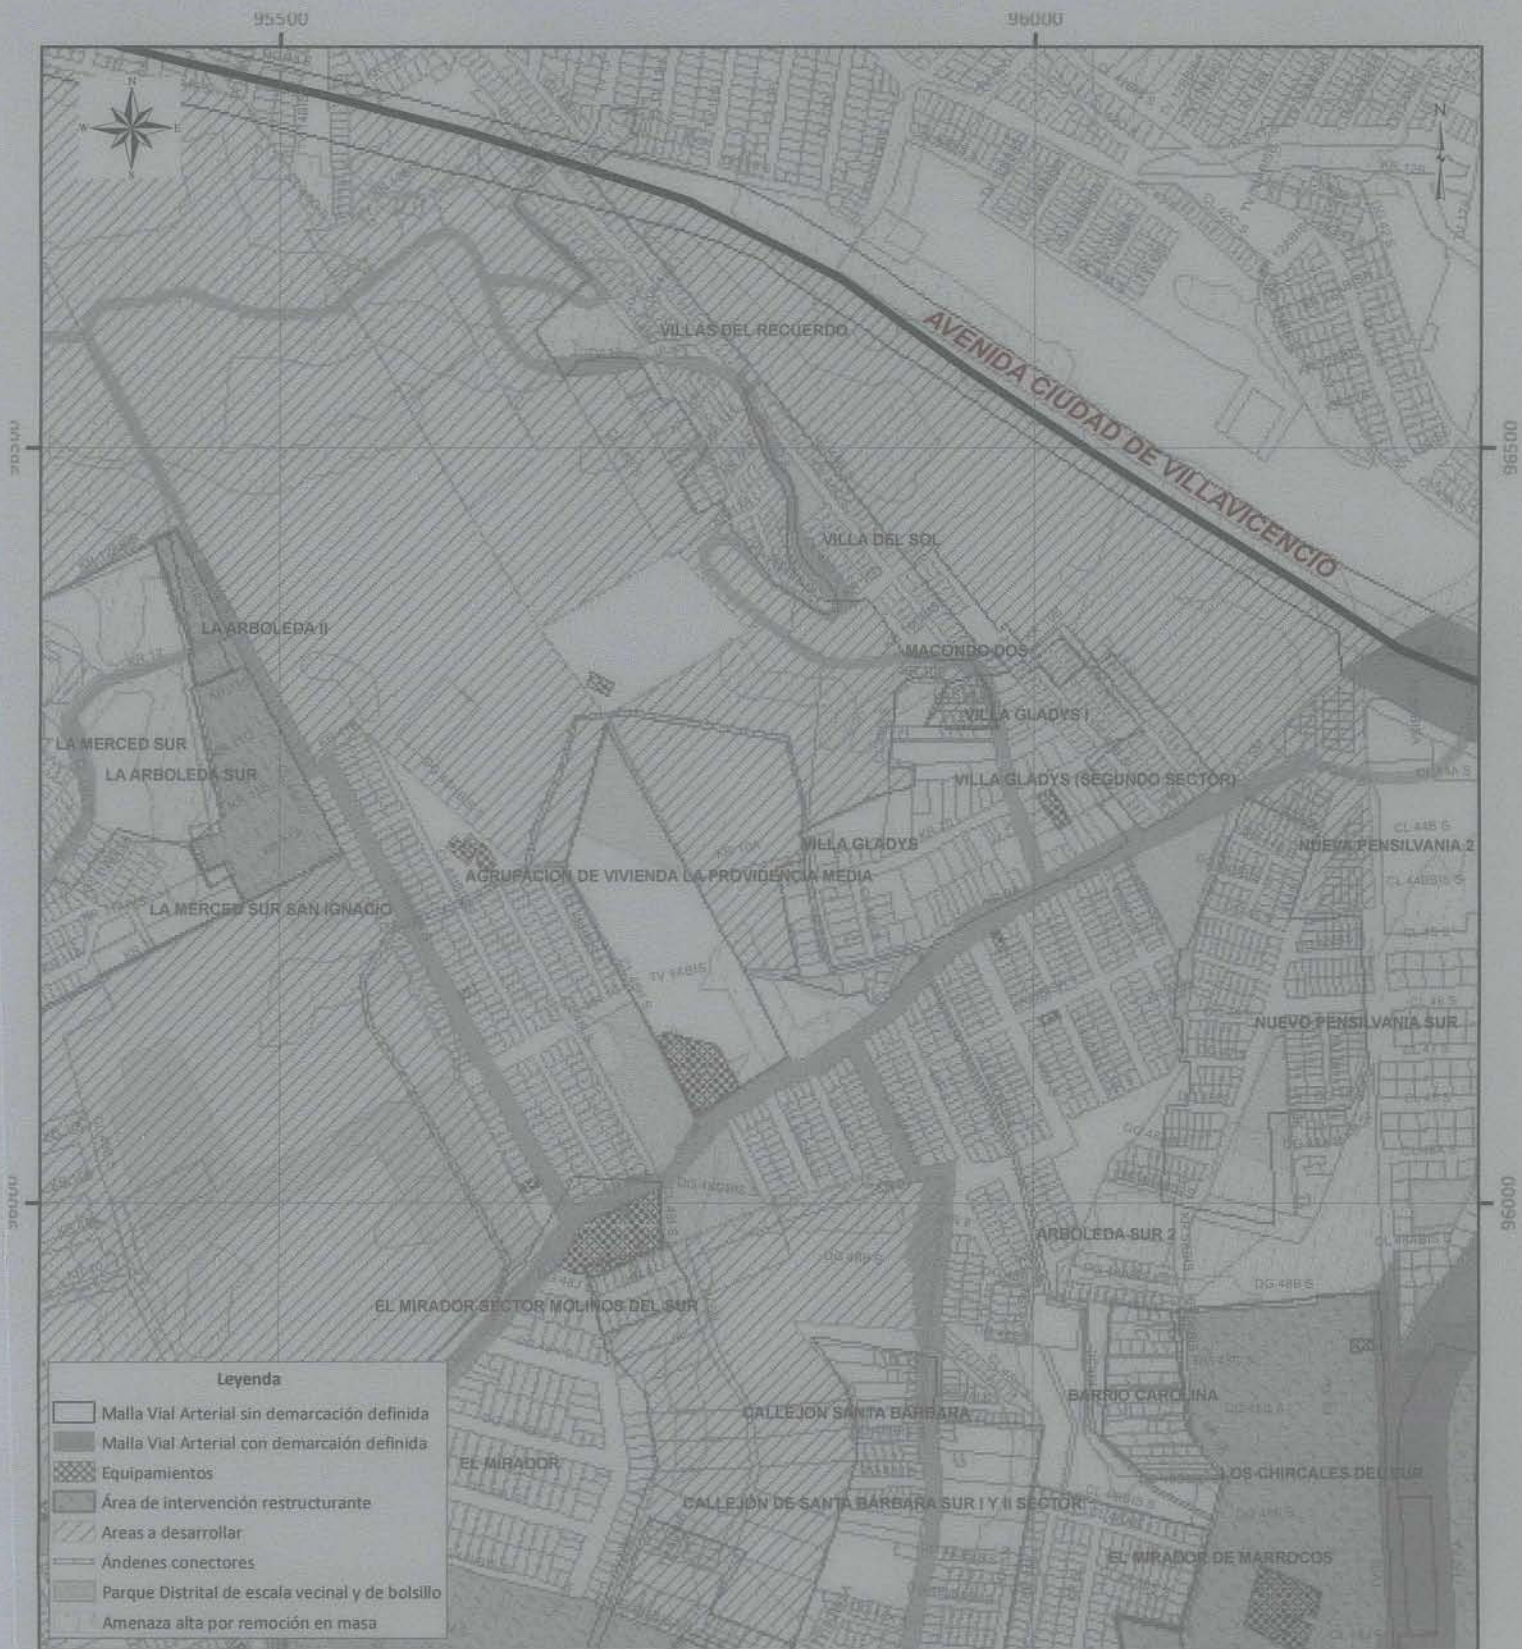

LOCALIDAD DE RAFAEL URIBE UPZ N° 54 MARRUECOS

Plano anexo (No. 2 - 3) modificación
PLANO DE ESTRUCTURA BÁSICA



Convenciones

Perimetro Urbano

UPZ

Áreas protegidas

Nivel predial

Legalizado

Negado

Trámite

Escala: 1:5.000

Decreto N°

De Fecha:

Gustavo Petro U.
Alcalde Mayor de Bogotá D.C.


Gerardo Ardila Calderon
Secretario Distrital de Planeación

V.B. Armando Lozano Reyes
Subsecretario de Planeación Territorial

540
17 DIC. 2015

95500

96000

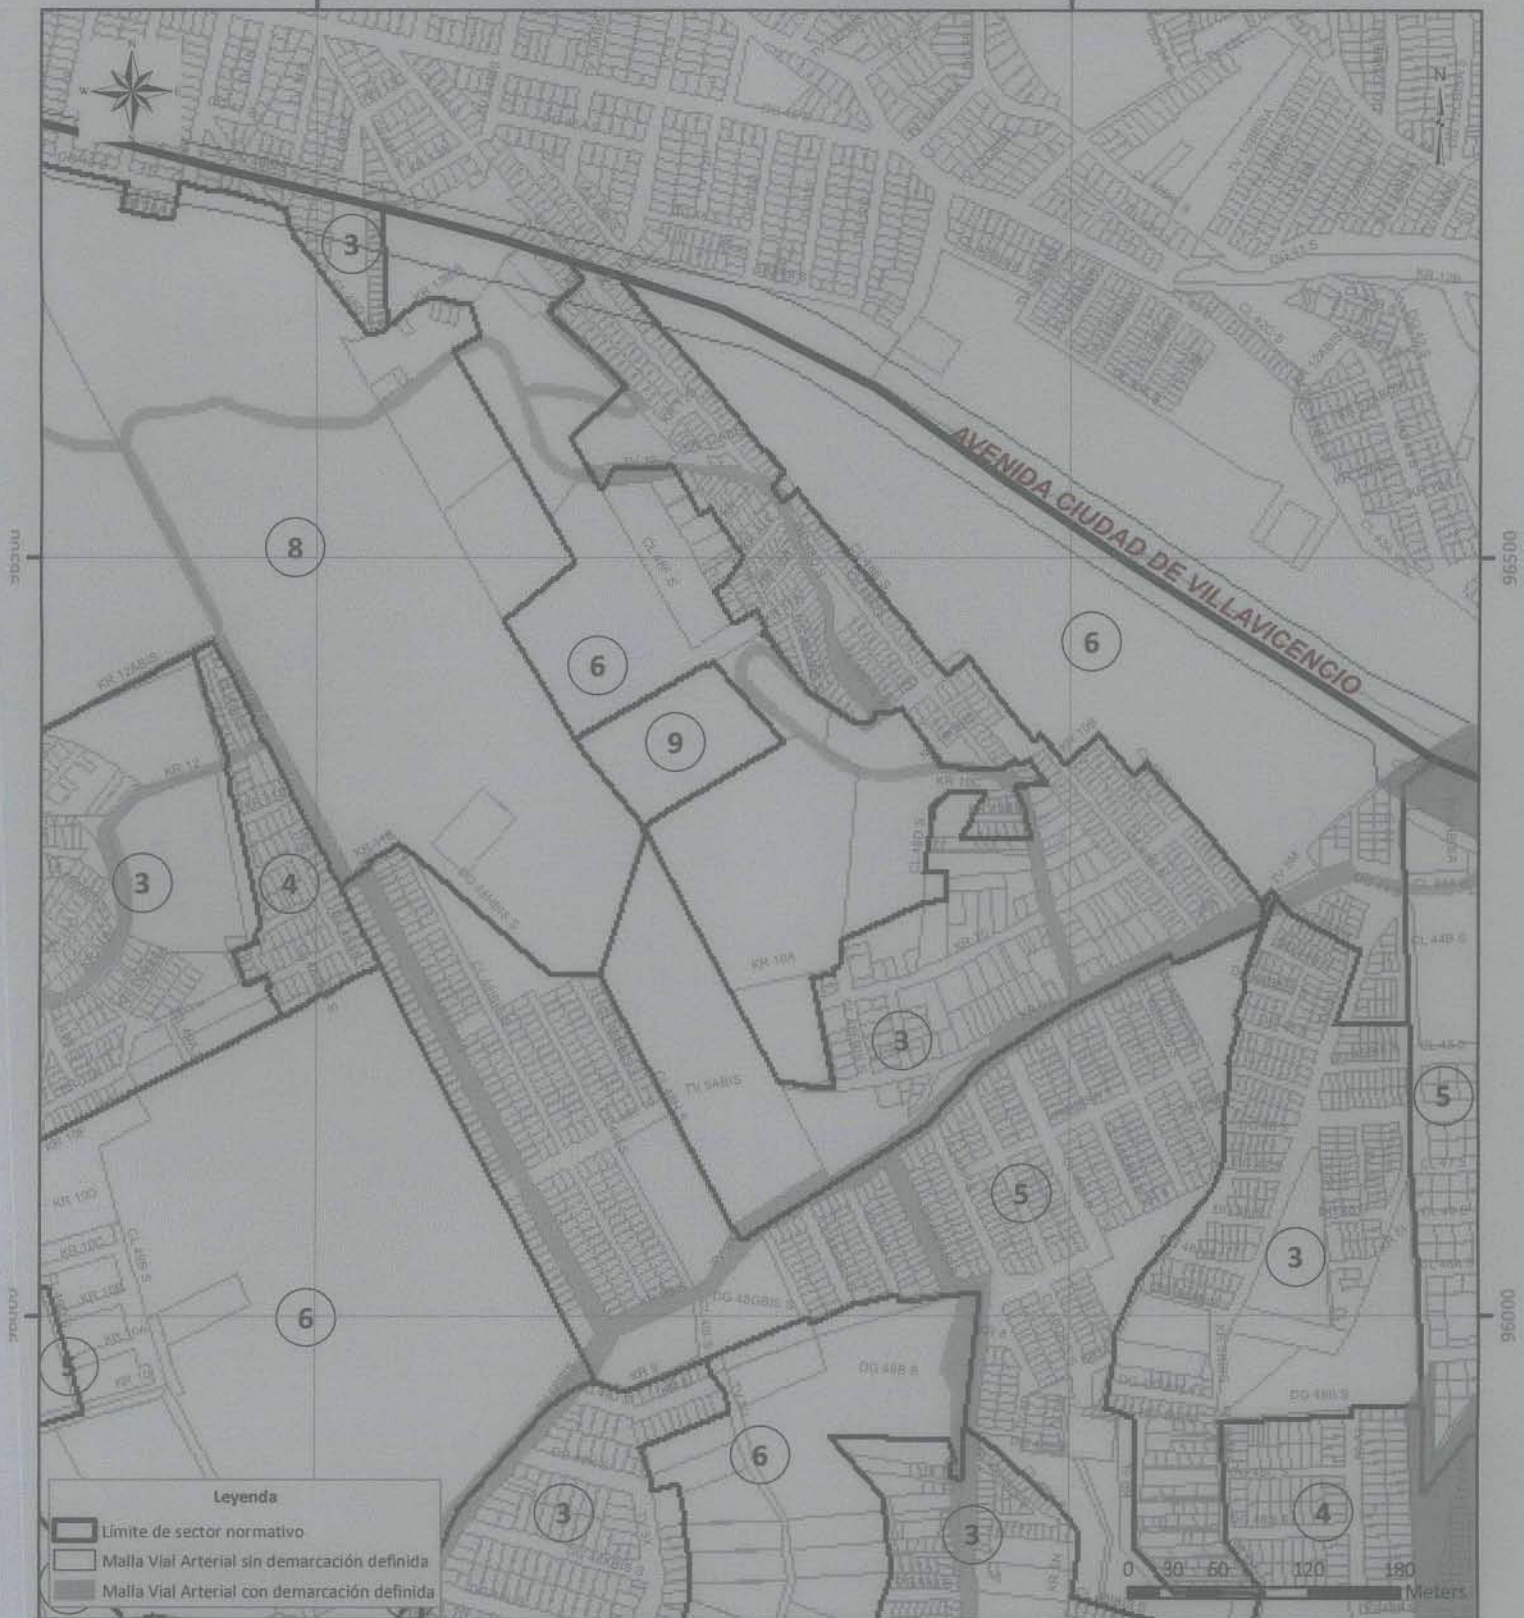

Leyenda

- Límite de sector normativo
- Malla Vial Arterial sin demarcación definida
- Malla Vial Arterial con demarcación definida

LOCALIDAD DE RAFAEL URIBE UPZ N° 54 MARRUECOS

Plano anexo (No. 3 DE 3) modificación
PLANO DE PLUSVALÍA



Convenciones

- Perímetro Urbano
- UPZ
- Áreas protegidas
- Nivel predial

Escala: 1:5.000

Decreto N°

De Fecha:

Gustavo Petro U.
Alcalde Mayor de Bogotá D.C.

540
17 DIC. 2015

Gerardo Ardila Calderón
Secretario Distrital de Planeación

V.B. Armendo Lozano Reyes
Subsecretario de Planeación Territorial