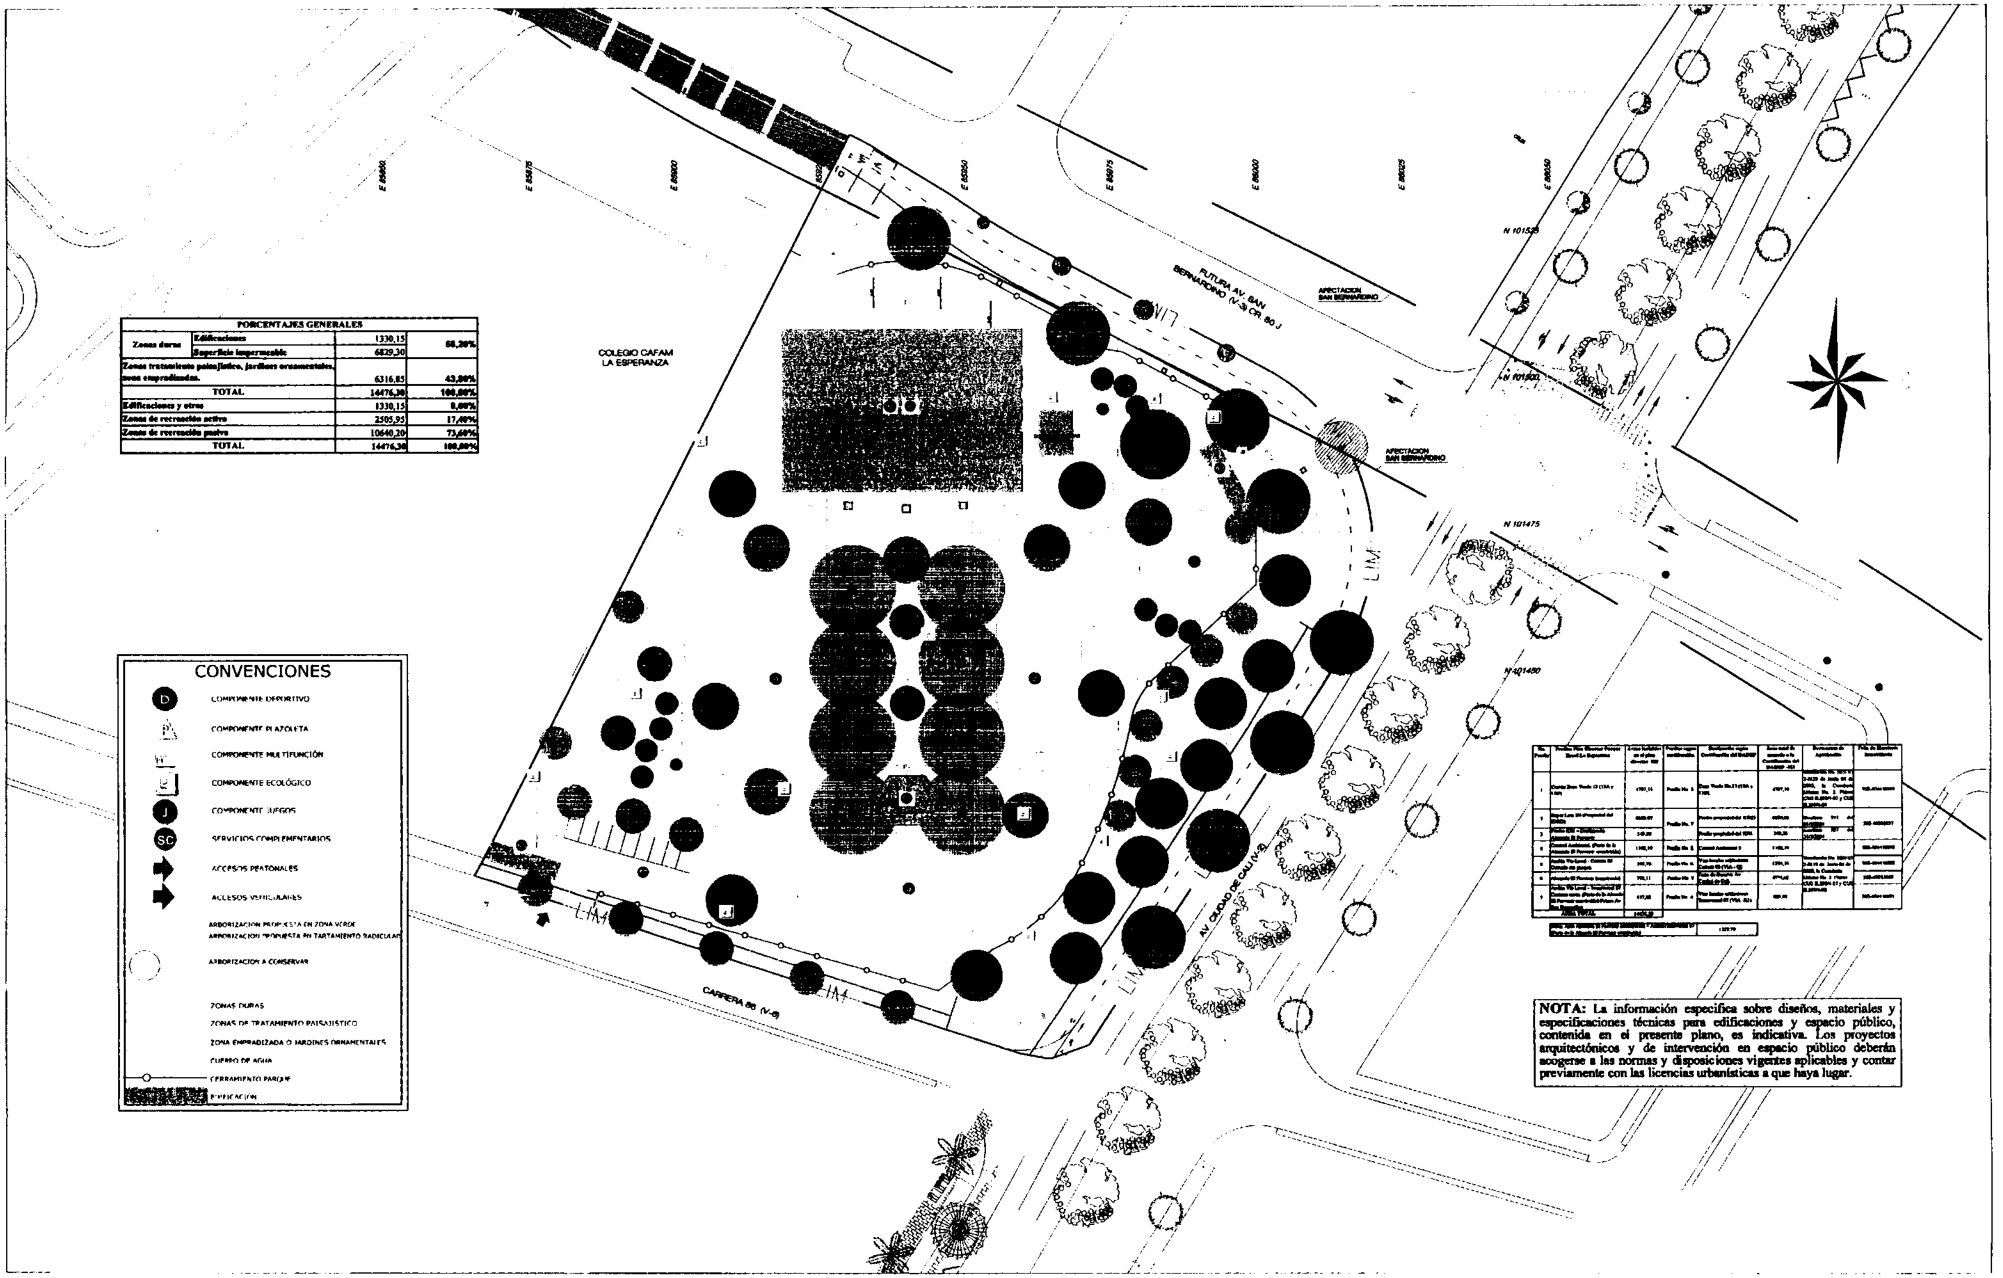

PORCENTAJES GENERALES			
Zonas duras	Edificaciones	1330,15	56,20%
	Superficie impermeable	6829,30	
Zonas tratamiento paisajístico, jardines ornamentales, zona empradizada.		6316,85	43,80%
TOTAL		14476,30	100,00%
Edificaciones y otros		1330,15	9,00%
Zonas de recreación activa		2505,95	17,40%
Zonas de recreación pasiva		10640,20	73,60%
TOTAL		14476,30	100,00%

CONVENCIONES

D	COMPONENTE DEPORTIVO
P	COMPONENTE PLAZOLETA
M	COMPONENTE MULTIFUNCIÓN
E	COMPONENTE ECOLÓGICO
J	COMPONENTE JUEGOS
SC	SERVICIOS COMPLEMENTARIOS
➡	ACCESOS PEATONALES
➡	ACCESOS VEHICULARES
	ARBORIZACION PROPUESTA EN ZONA VERDE
	ARBORIZACION PROPUESTA EN TARTAMIENTO RADICULAR
○	ARBORIZACION A CONSERVAR
	ZONAS DURAS
	ZONAS DE TRATAMIENTO PAISAJISTICO
	ZONA EMPRADIZADA O JARDINES ORNAMENTALES
	CUERPO DE AGUA
—○—	CERRAMIENTO PARQUE
▨	EDIFICACIÓN

[illegible]	[illegible]	[illegible]	[illegible]	[illegible]	[illegible]	[illegible]	[illegible]
1	[illegible]	[illegible]	[illegible]	[illegible]	[illegible]	[illegible]	[illegible]
2	[illegible]	[illegible]	Predio No. 7	[illegible]	[illegible]	[illegible]	[illegible]
3	[illegible]	[illegible]		[illegible]	[illegible]	[illegible]	
4	[illegible]	[illegible]	[illegible]	[illegible]	[illegible]		[illegible]
5	[illegible]	[illegible]	[illegible]	[illegible]	[illegible]	[illegible]	[illegible]
6	[illegible]	770,11	[illegible]	[illegible]	[illegible]		[illegible]
7	[illegible]	[illegible]	[illegible]	[illegible]	[illegible]		[illegible]
AREA TOTAL		[illegible]					

[illegible]	[illegible]

NOTA: La información especifica sobre diseños, materiales y especificaciones técnicas para edificaciones y espacio público, contenida en el presente plano, es indicativa. Los proyectos arquitectónicos y de intervención en espacio público deberán acogerse a las normas y disposiciones vigentes aplicables y contar previamente con las licencias urbanísticas a que haya lugar.

ALCALDIA MAYOR
DE BOGOTA D.C.
Instituto Distrital
RECREACION Y DEPORTE

DECRETO No. 064 FECHA: 10 FEB. 2014

PARQUE ZONAL PZ-67 LA ESPERANZA
INSTITUTO DISTRITAL PARA LA RECREACION Y EL DEPORTE
Bogotá, Colombia

CONTIENE

PLAN DIRECTOR

ESCALA 1:500

FECHA
ALCALDÍA MAYOR
BOGOTÁ D.C.

FECHA
SECRETARÍA DISTRITAL DE PLANEACIÓN
Revisó: Subsecretaría de Planeación Territorial
Subsecretaría Jurídica

07-273

Plano No. 1/1