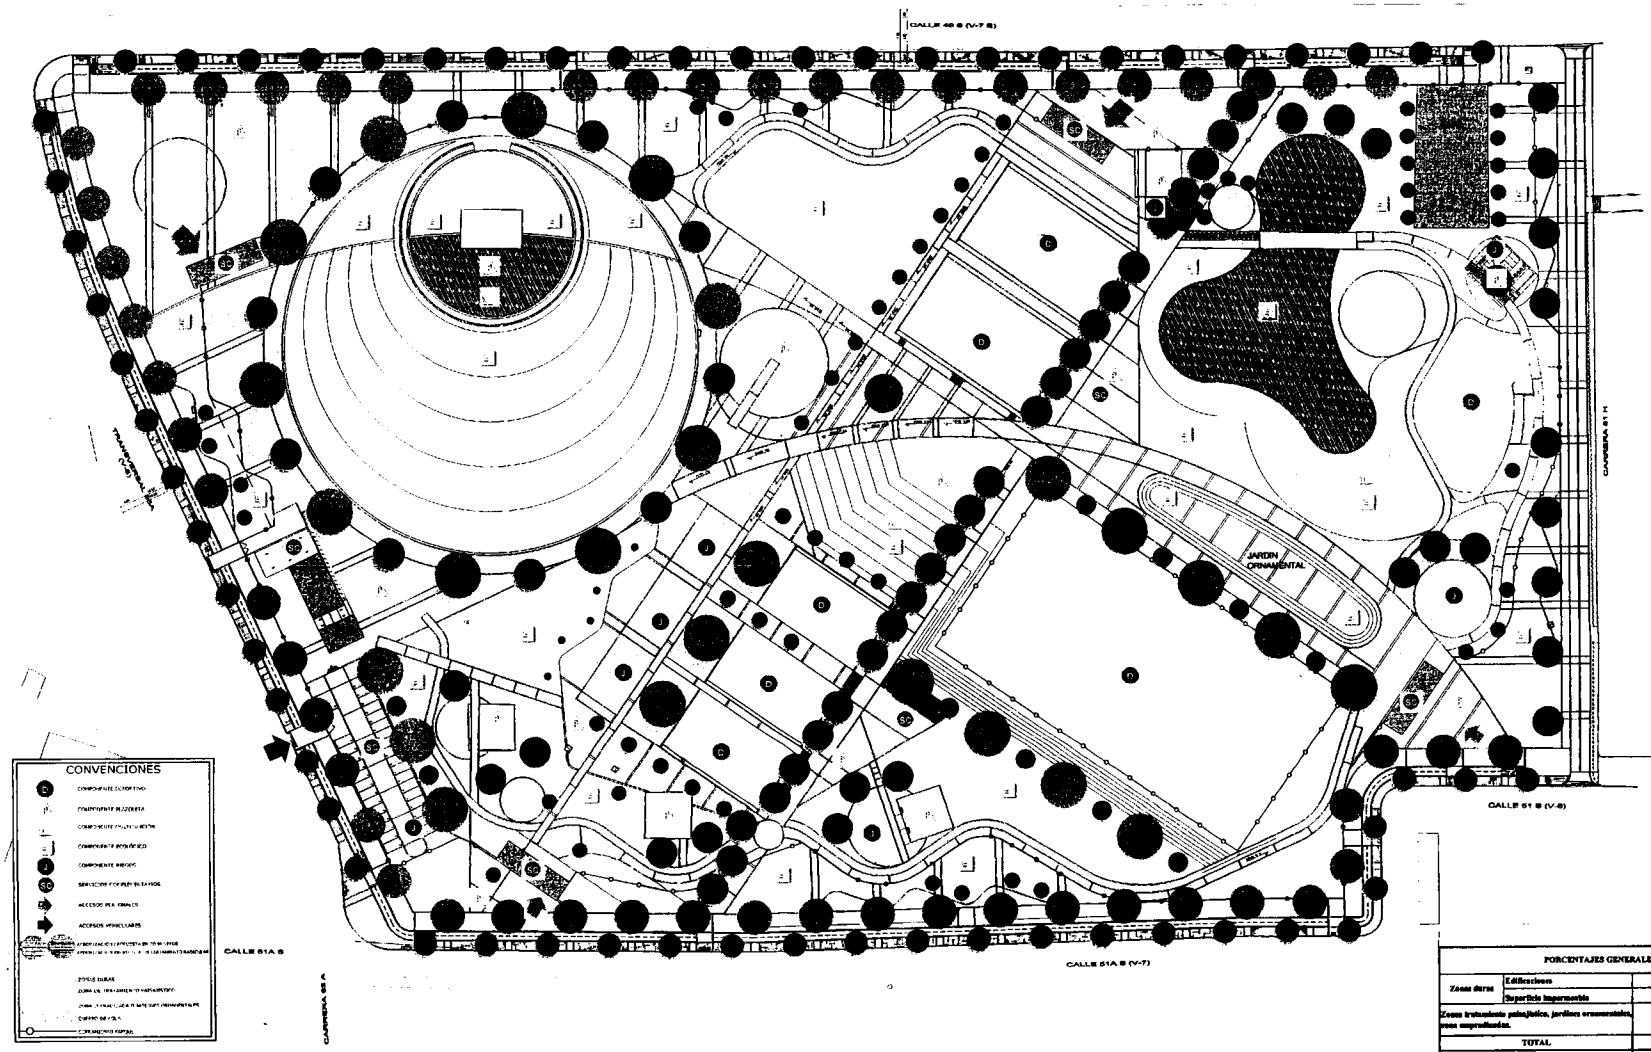

PORCENTAJES GENERALES			
Zonas duras	Edificaciones	987,37	38,74%
	Superficie impermeable	30640,29	
Zonas tratamiento paisajístico, jardines ornamentales, zonas empradizadas.		50010,95	61,26%
TOTAL		81638,61	100,00%
Edificaciones y otros		987,37	1,21%
Zonas de recreación activa		12278,88	15,04%
Zonas de recreación pasiva		68372,36	83,75%
TOTAL		81638,61	100,00%

NOTA: La información específica sobre diseños, materiales y especificaciones técnicas para edificaciones y espacio público, contenida en el presente plano, es indicativa. Los proyectos arquitectónicos y de intervención en espacio público deberán acogerse a las normas y disposiciones vigentes aplicables y contar previamente con las licencias urbanísticas a que haya lugar.

ALCALDÍA MAYOR DE BOGOTÁ D.C. Instituto Distrital de Recreación y Deporte

DECRETO No 065 FECHA 10 FEB. 2014

PARQUE ZONAL PZ-82 LAS MARGARITAS
INSTITUTO DISTRITAL PARA LA RECREACION Y EL DEPORTE
Bogotá, Colombia

CONTENIDO

PLAN DIRECTOR

ESCALA 1:750

FECHA
ALCALDÍA MAYOR
BOGOTÁ D.C.

FECHA
SECRETARÍA DISTRITAL DE PLANEACIÓN
Revisó: Subsecretaría de Planeación Territorial
Subsecretaría Jurídica

CONTROL ANEXO
08-552

Plano No. de
1/1